


PORTALE_POSIZIONAMENTO TRAVERSO

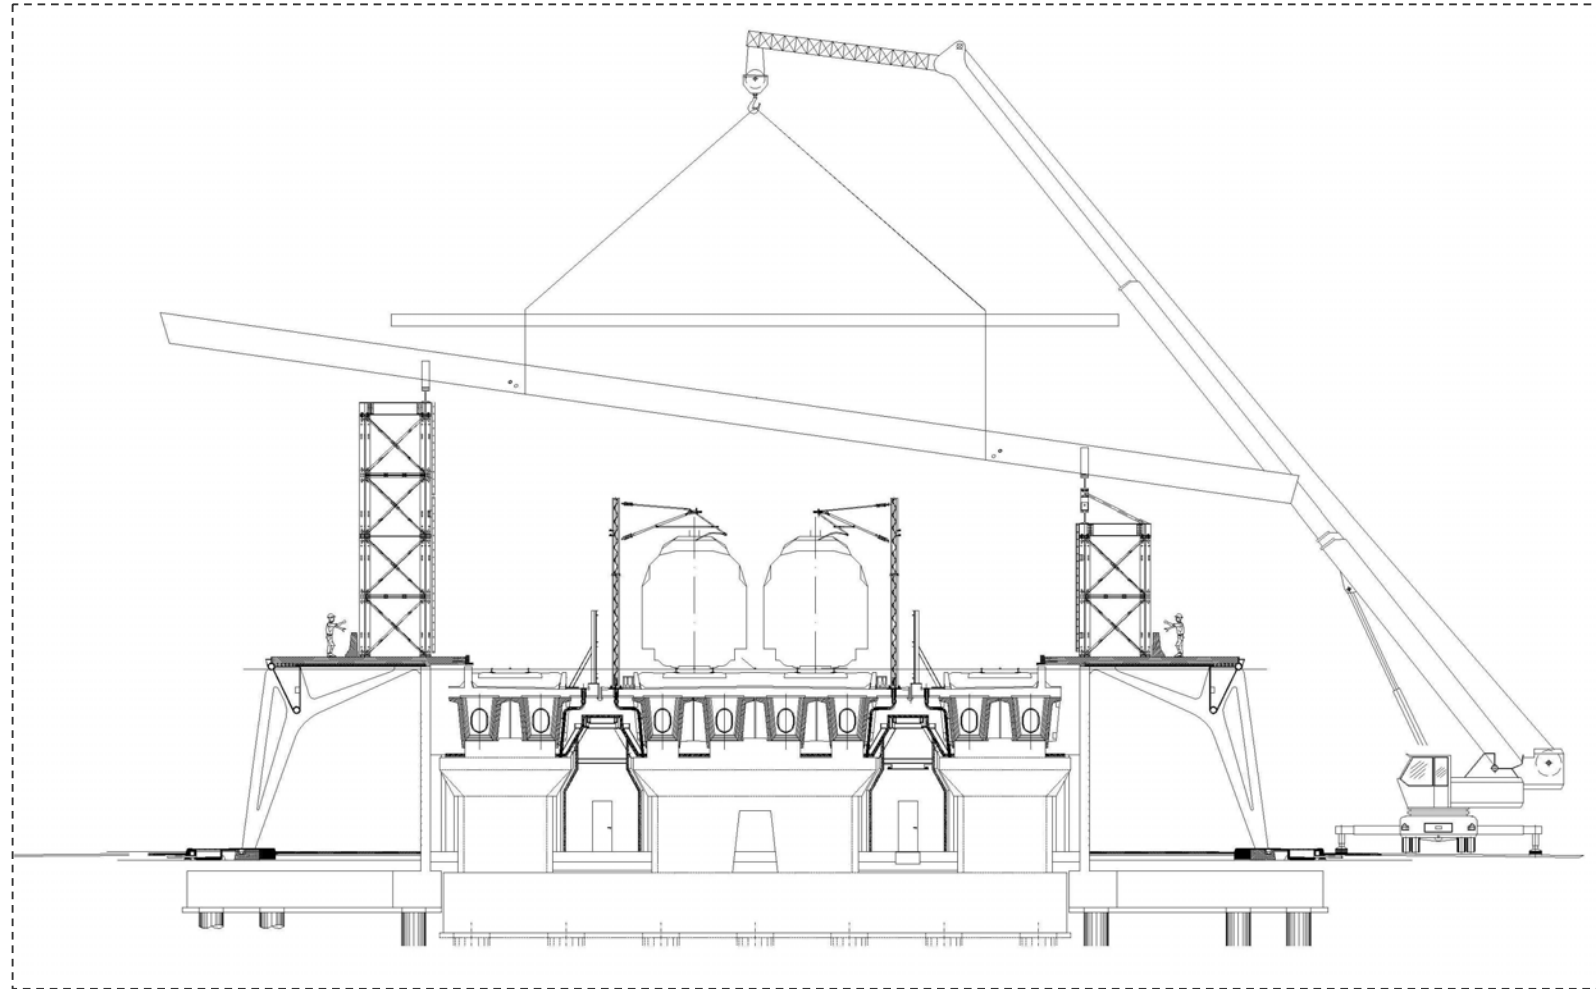




Unità di Progetto Area Nord



PORTALE_POSIZIONAMENTO GAMBE

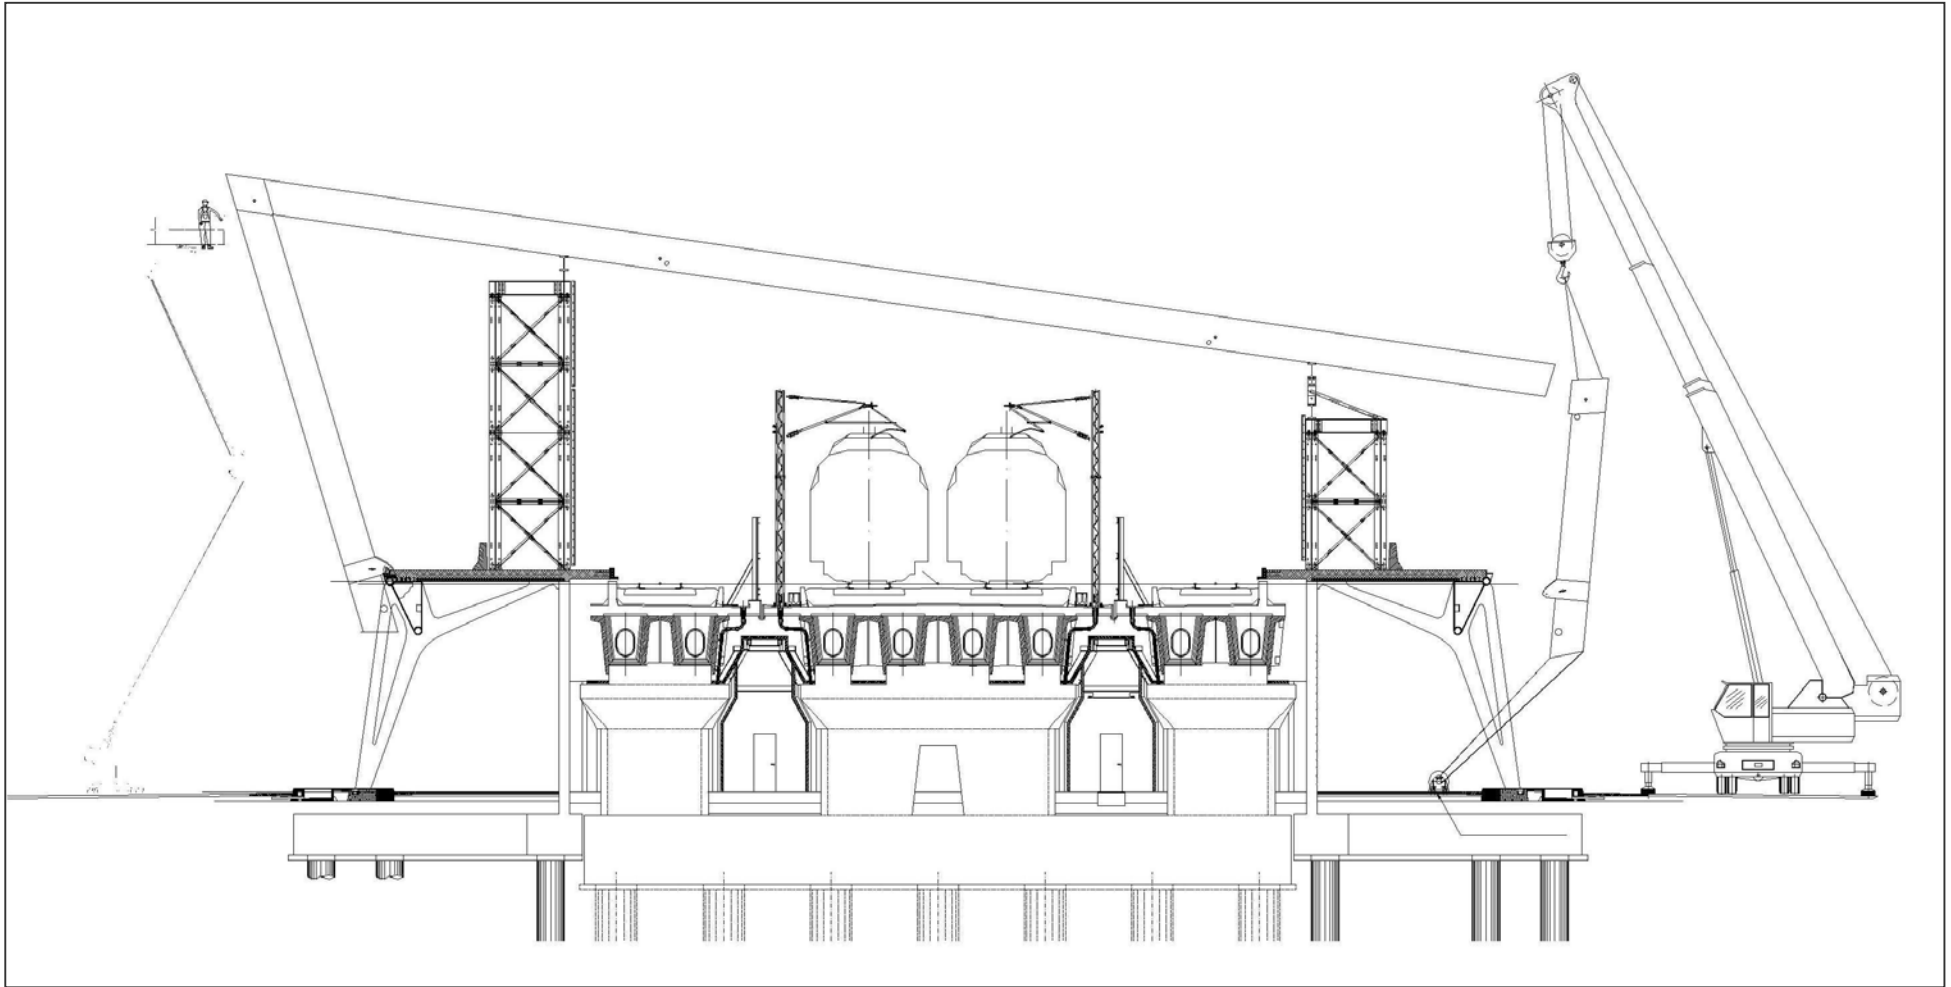



Unità di Progetto Area Nord

